

# HYDROGRAFISCHE OPMETING

## ONDERHOUDSBAGGERWERKEN WADDENZEE

### 1.7.3.1.5: Veerdam Nes Ameland

#### Peilkaart van de waterbodem

Zone 1.7.3.1.5.2: Voormalige Rijkssteiger & 1.7.3.1.5.4: Oostkant  
 Peiling 14/01/2021


**Plan opgemaakt door:**

Gebr. van der Lee  
 Lekdijk 28  
 4124 KC Hagestein  
 Tel.: +31 (0)347 35 18 24  
 Fax: +31 (0)347 35 17 34

**Opdrachtgever:**

Rijkswaterstaat  
 Ministerie van Infrastructuur en Milieu

**Programma's, Projecten en Onderhoud**  
 Griffioenlaan 2  
 3526 LA Utrecht

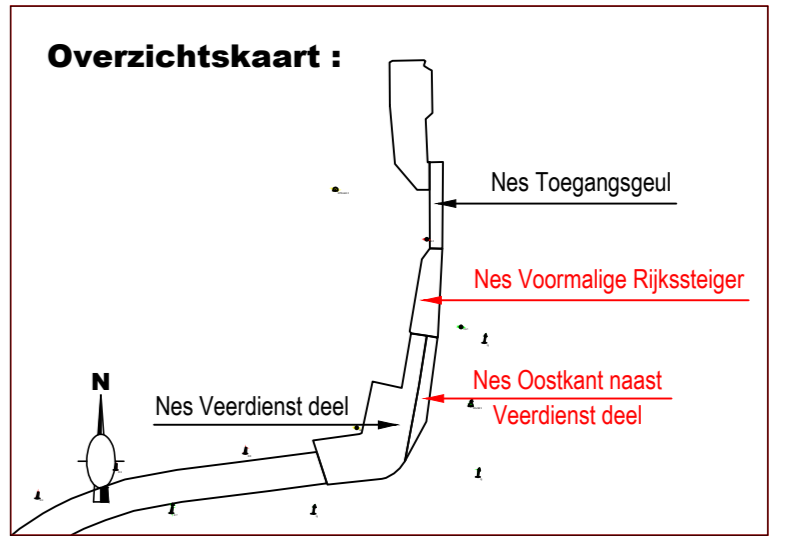

**Meettoestellen:**

Vaartuig : Manül  
 Echosounder : Kongsberg EM2040P  
 Positioning : Trimble BD982  
 Motion sensor : Octans III  
 Software : NavAQ

**Uitvoering:**

Surveyors : PS  
 Opnamedatum : 14/01/2021

**Geografische informatie:**

Coördinatenstelsel: RD  
 Hoogtes/dephtes: NAP  
 Geodetische datum: WGS84  
 Projectie: RDNAPTRANS 2018

**Projectnummer:** 31107688      **Plannummer:** 01/01      **Schaal:** 1/1000

Index:	Datum:	Wijziging:	Getekend:	Controle:
O	19/01/2021		LP	DS
A				
B				
C				