

HYDROGRAFISCHE OPMETING

ONDERHOUDSBAGGERWERKEN WADDENZEE

1.7.3.1.5: Veerdam Nes Ameland

Peilkaart van de waterbodem

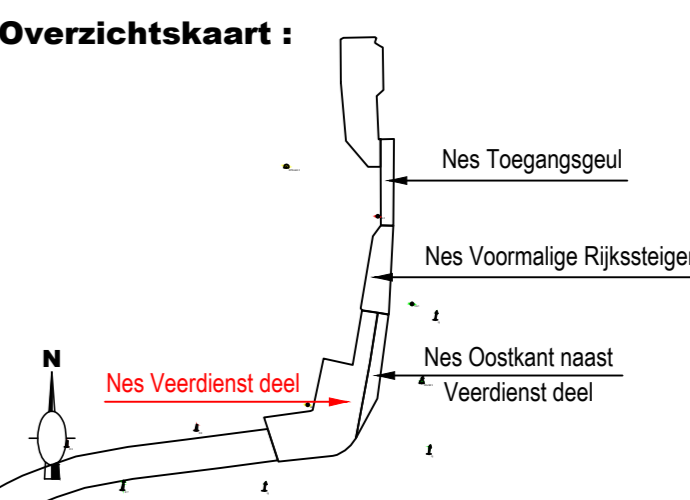
Zone 1.7.3.1.5.1: Veerdienst deel
Peiling 02/07/2020

Plan opgemaakt door:

 Gebr. van der Lee
 Lekdijk 28
 4124 KC Hagestein
 Tel.: +31 (0)347 35 18 24
 Fax: +31 (0)347 35 17 34

Opdrachtgever:

 Rijkswaterstaat
 Ministerie van Infrastructuur en Milieu
Programma's, Projecten en Onderhoud
 Griffioenlaan 2
 3526 LA Utrecht

Overzichtskaart :


Meettoestellen:
 Vaartuig : Manuël
 Echosounder : Kongsberg EM2040P
 Positioning : Trimble BD982
 Motion sensor : Octans III
 Software : Qinsy

Uitvoering:
 Surveyors : LP
 PS
 Opnamedatum : 02/07/2020

Geografische informatie:
 Coördinatenstelsysteem: RD
 Hoogtes/dieptes: NAP
 Geodetische datum: WGS84
 Projectie: RDNAPTRANS 2008

Projectnummer: 31107688 **Plannummer:** 01/01 **Schaal:** 1/1000

Index:	Datum:	Wijziging:	Getekend:	Controle:
O	02/07/2020		LP	DS
A				
B				
C				