

HYDROGRAFISCHE OPMETING

ONDERHOUDSBAGGERWERKEN WADDENZEE

1.7.3.1.5: Veerdam Nes Ameland

Peilkaart van de waterbodem

Zone 1.7.3.1.5.3: Toegangseul
Peiling 14/01/2021

Plan opgemaakt door:




Gebr. van der Lee
Lekdijk 28
4124 KC Hagestein
Tel.: +31 (0)347 35 18 24
Fax: +31 (0)347 35 17 34

Opdrachtgever:



Rijkswaterstaat
Ministerie van Infrastructuur en Milieu

Programma's, Projecten en Onderhoud
Griffioenlaan 2
3526 LA Utrecht

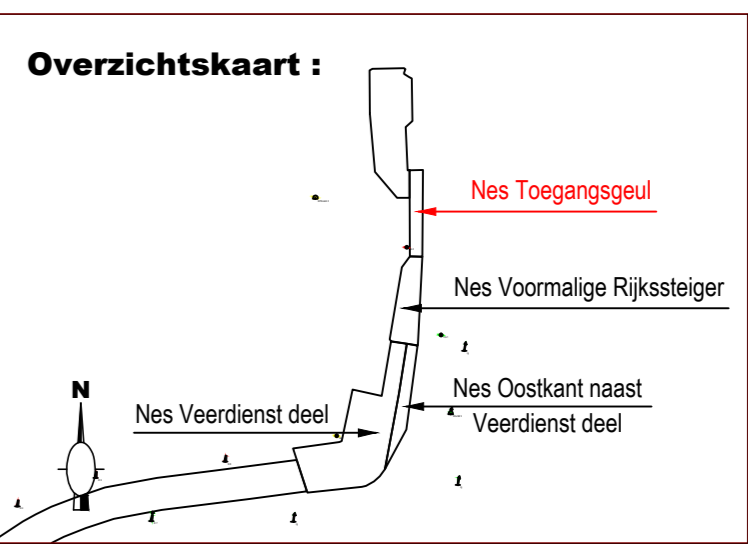

Meettoestellen:

Vaartuig : Manuël
Echosounder : Kongsberg EM2040P
Positioning : Trimble BD982
Motion sensor : Octans III
Software : NavAQ

Uitvoering:

Surveyors : PS
Opnamedatum : 14/01/2021

Geografische informatie:

Coördinatenstelsel: RD
Hoogtes/dephtes: NAP
Geodetische datum: WGS84
Projectie: RD/NAPTRANS 2018

Projectnummer: 31107688 **Plannummer:** 01/01 **Schaal:** 1/1000

Index:	Datum:	Wijziging:	Getekend:	Controle:
O	19/01/2021		LP	DS
A				
B				
C				