

# HYDROGRAFISCHE OPMETING

## ONDERHOUDSBAGGERWERKEN WADDENZEE

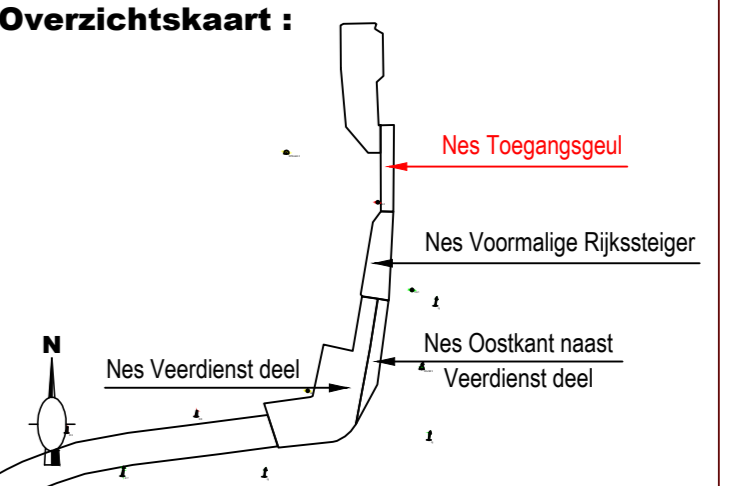
### 1.7.3.1.5: Veerdam Nes Ameland

#### Peilkaart van de waterbodem

Zone 1.7.3.1.5.3: Toegangseucl  
Peiling 26/05/2020

**Plan opgemaakt door:**  
  
 Gebr. van der Lee  
 Lekdijk 28  
 4124 KC Hagestein  
 Tel.: +31 (0)347 35 18 24  
 Fax: +31 (0)347 35 17 34

**Opdrachtgever:**  
  
 Rijkswaterstaat  
 Ministerie van Infrastructuur en Milieu  
**Programma's, Projecten en Onderhoud**  
 Griffioenlaan 2  
 3526 LA Utrecht

**Overzichtskaart :**  


**Meettoestellen:**  
 Vaartuig : Manül  
 Echosounder : Kongsberg EM2040P  
 Positioning : Trimble BD982  
 Motion sensor : Octans III  
 Software : Qinsy

**Uitvoering:**  
 Surveyors : LP  
 PS  
 Opnamedatum : 26/05/2020

**Geografische informatie:**  
 Coördinatenstelsysteem: RD  
 Hoogtes/dephtes: NAP  
 Geodetische datum: WGS84  
 Projectie: RDNAPTRANS 2008

**Projectnummer:** 31107688      **Plannummer:** 01/01      **Schaal:** 1/1000

Index:	Datum:	Wijziging:	Getekend:	Controle:
O	29/05/2020		LP	DS
A				
B				
C				