

HYDROGRAFISCHE OPMETING

ONDERHOUDSBAGGERWERKEN WADDENZEE

1.7.3.1.5: Veerdam Nes Ameland

Peilkaart van de waterbodem

Zone 1.7.3.1.5.2: Voormalige Rijkssteiger & 1.7.3.1.5.4: Oostkant
Peiling 18/06/2020


Plan opgemaakt door:

Gebr. van der Lee
Lekdijk 28
4124 KC Hagestein
Tel.: +31 (0)347 35 18 24
Fax: +31 (0)347 35 17 34

Opdrachtgever:

Rijkswaterstaat
Ministerie van Infrastructuur en Milieu

Programma's, Projecten en Onderhoud
Griffioenlaan 2
3526 LA Utrecht

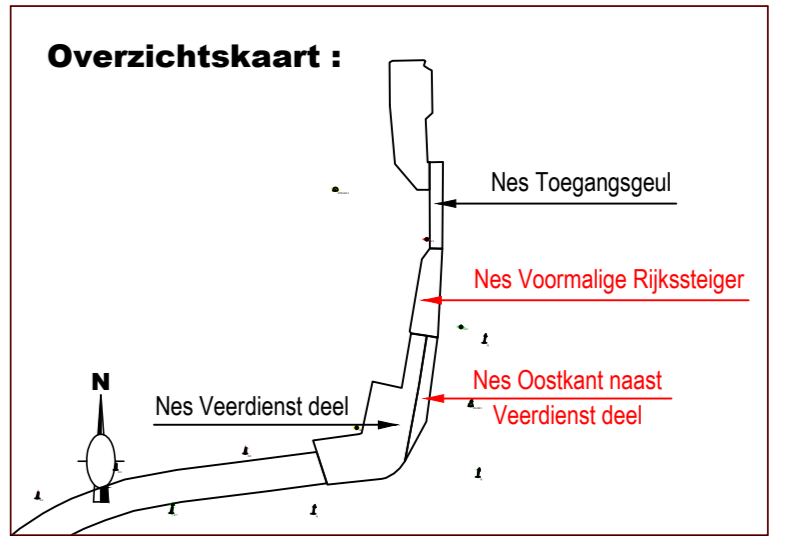

Meettoestellen:

Vaartuig : Manuël
Echosounder : Kongsberg EM2040P
Positioning : Trimble BD982
Motion sensor : Octans III
Software : Qinsy

Uitvoering:

Surveyors : LP
PS
Opnamedatum : 18/06/2020

Geografische informatie:

Coördinatenstelsysteem: RD
Hoogtes/dieptes: NAP
Geodetische datum: WGS84
Projectie: RDNAPTRANS 2008

Projectnummer: 31107688 **Plannummer:** 01/01 **Schaal:** 1/1000

Index:	Datum:	Wijziging:	Getekend:	Controle:
O	19/06/2020		LP	DS
A				
B				
C				