

# HYDROGRAFISCHE OPMETING

## ONDERHOUDSBAGGERWERKEN WADDENZEE

### 1.7.3.1.5: Veerdam Nes Ameland

#### Peilkaart van de waterbodem

Zone 1.7.3.1.5.3: Toegangseul  
Peiling 25/06/2020

**Plan opgemaakt door:**




Gebr. van der Lee  
Lekdijk 28  
4124 KC Hagestein  
Tel.: +31 (0)347 35 18 24  
Fax: +31 (0)347 35 17 34

**Opdrachtgever:**



Rijkswaterstaat  
Ministerie van Infrastructuur en Milieu

**Programma's, Projecten en Onderhoud**  
Griffioenlaan 2  
3526 LA Utrecht

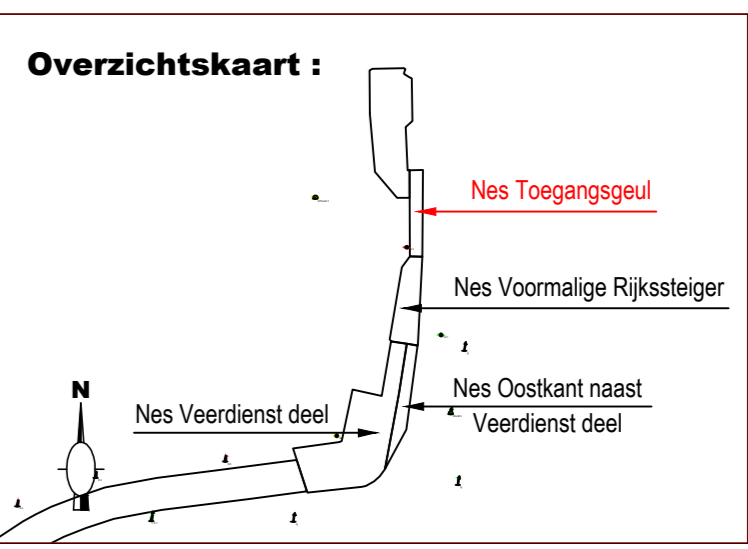

**Meettoestellen:**

Vaartuig : Manuël  
Echosounder : Kongsberg EM2040P  
Positioning : Trimble BD982  
Motion sensor : Octans III  
Software : Qinsy

**Uitvoering:**

Surveyors : LP  
PS  
Opnamedatum : 25/06/2020

**Geografische informatie:**

Coördinatenstelsel: RD  
Hoogtes/depptes: NAP  
Geodetische datum: WGS84  
Projectie: RDNAPTRANS 2008

**Projectnummer:** 31107688      **Plannummer:** 01/01      **Schaal:** 1/1000

Index:	Datum:	Wijziging:	Getekend:	Controle:
O	26/06/2020		LP	DS
A				
B				
C				